


PŮDORYS 1.NP


BYT 101

celková podl. plocha 190,9 m²
terasy a lodžie 47,7 m²

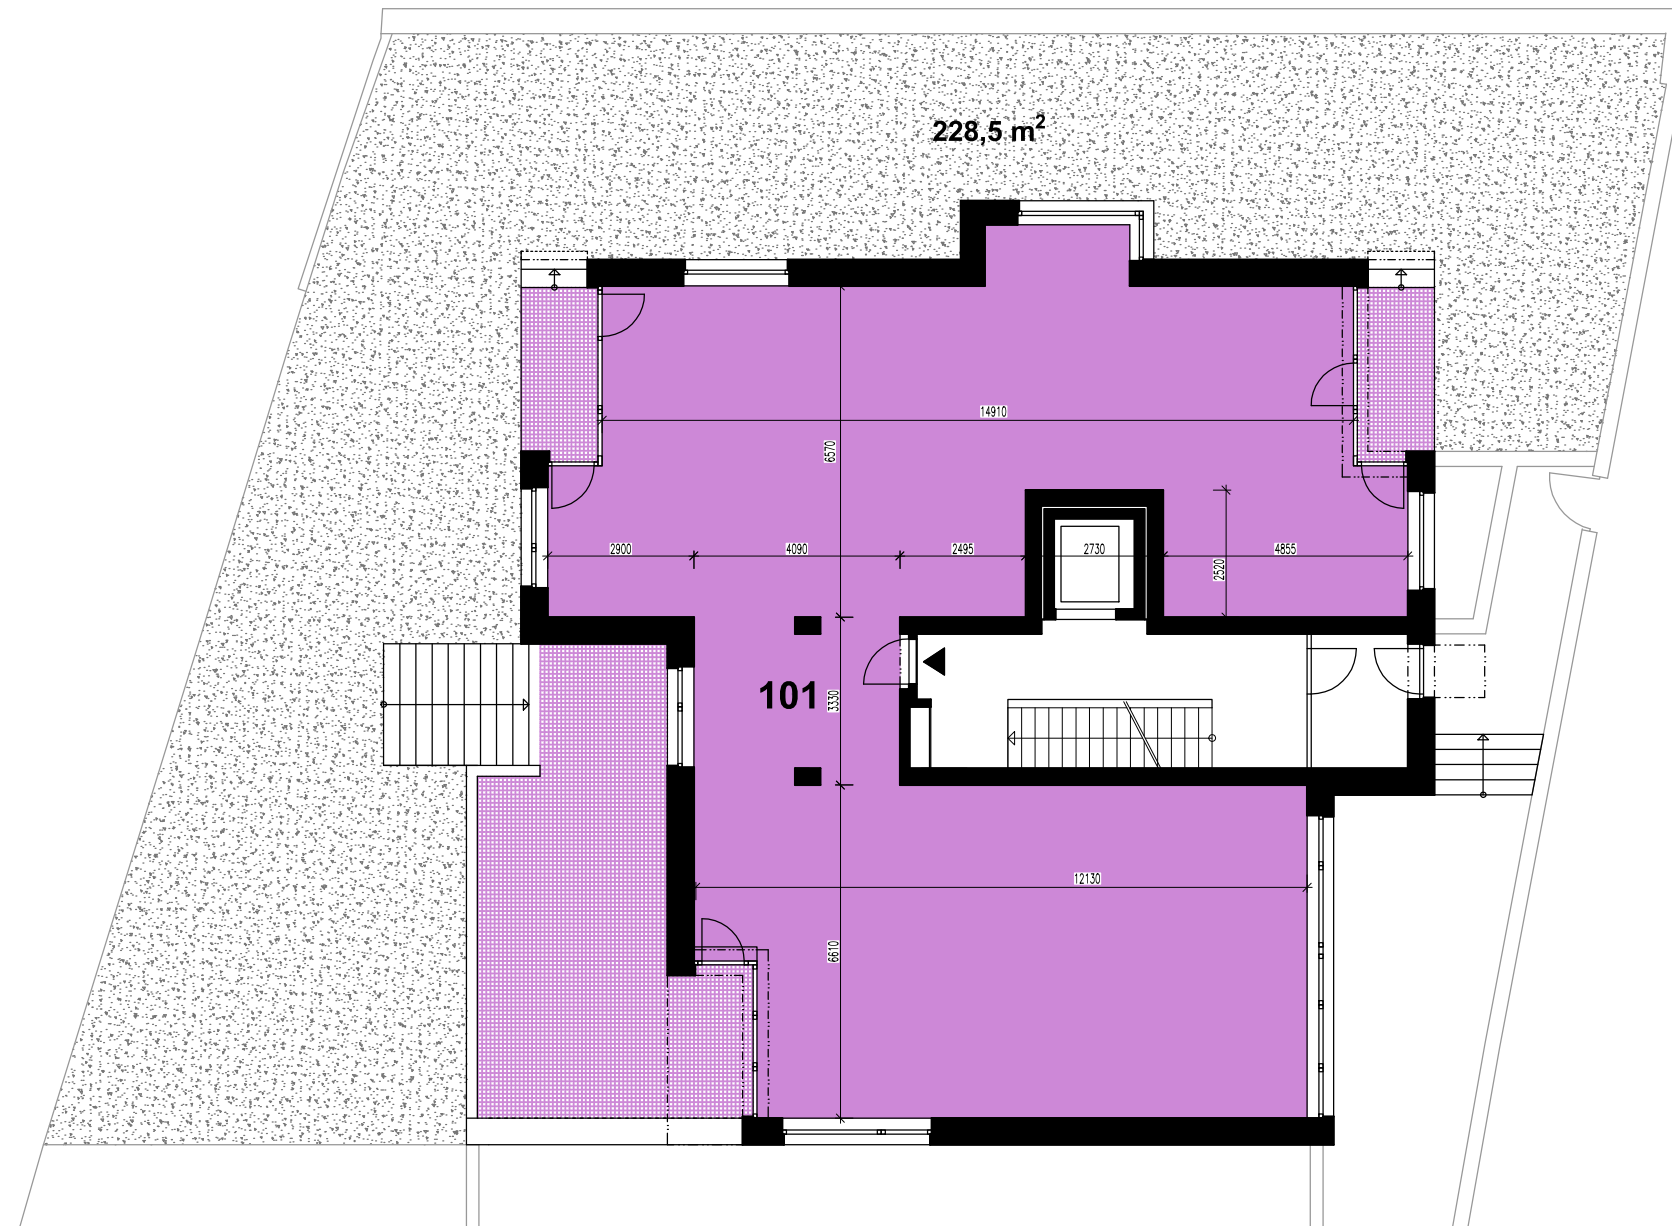

m 1:150

Na plánu zobrazený nábytek včetně kuchyně je pouze ilustrační a není standardní výbavou bytů. Rozsah dodávky je specifikován ve standardu a finálně pak ve smlouvě.

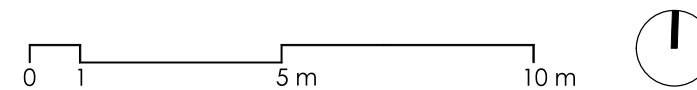

Vila LUKA s.r.o.

Stavebník: Vila LUKA, s.r.o.
Jugoslávská 620/29 - Vinohrady - Praha - 120 00

