



# PŮDORYS 1.PP

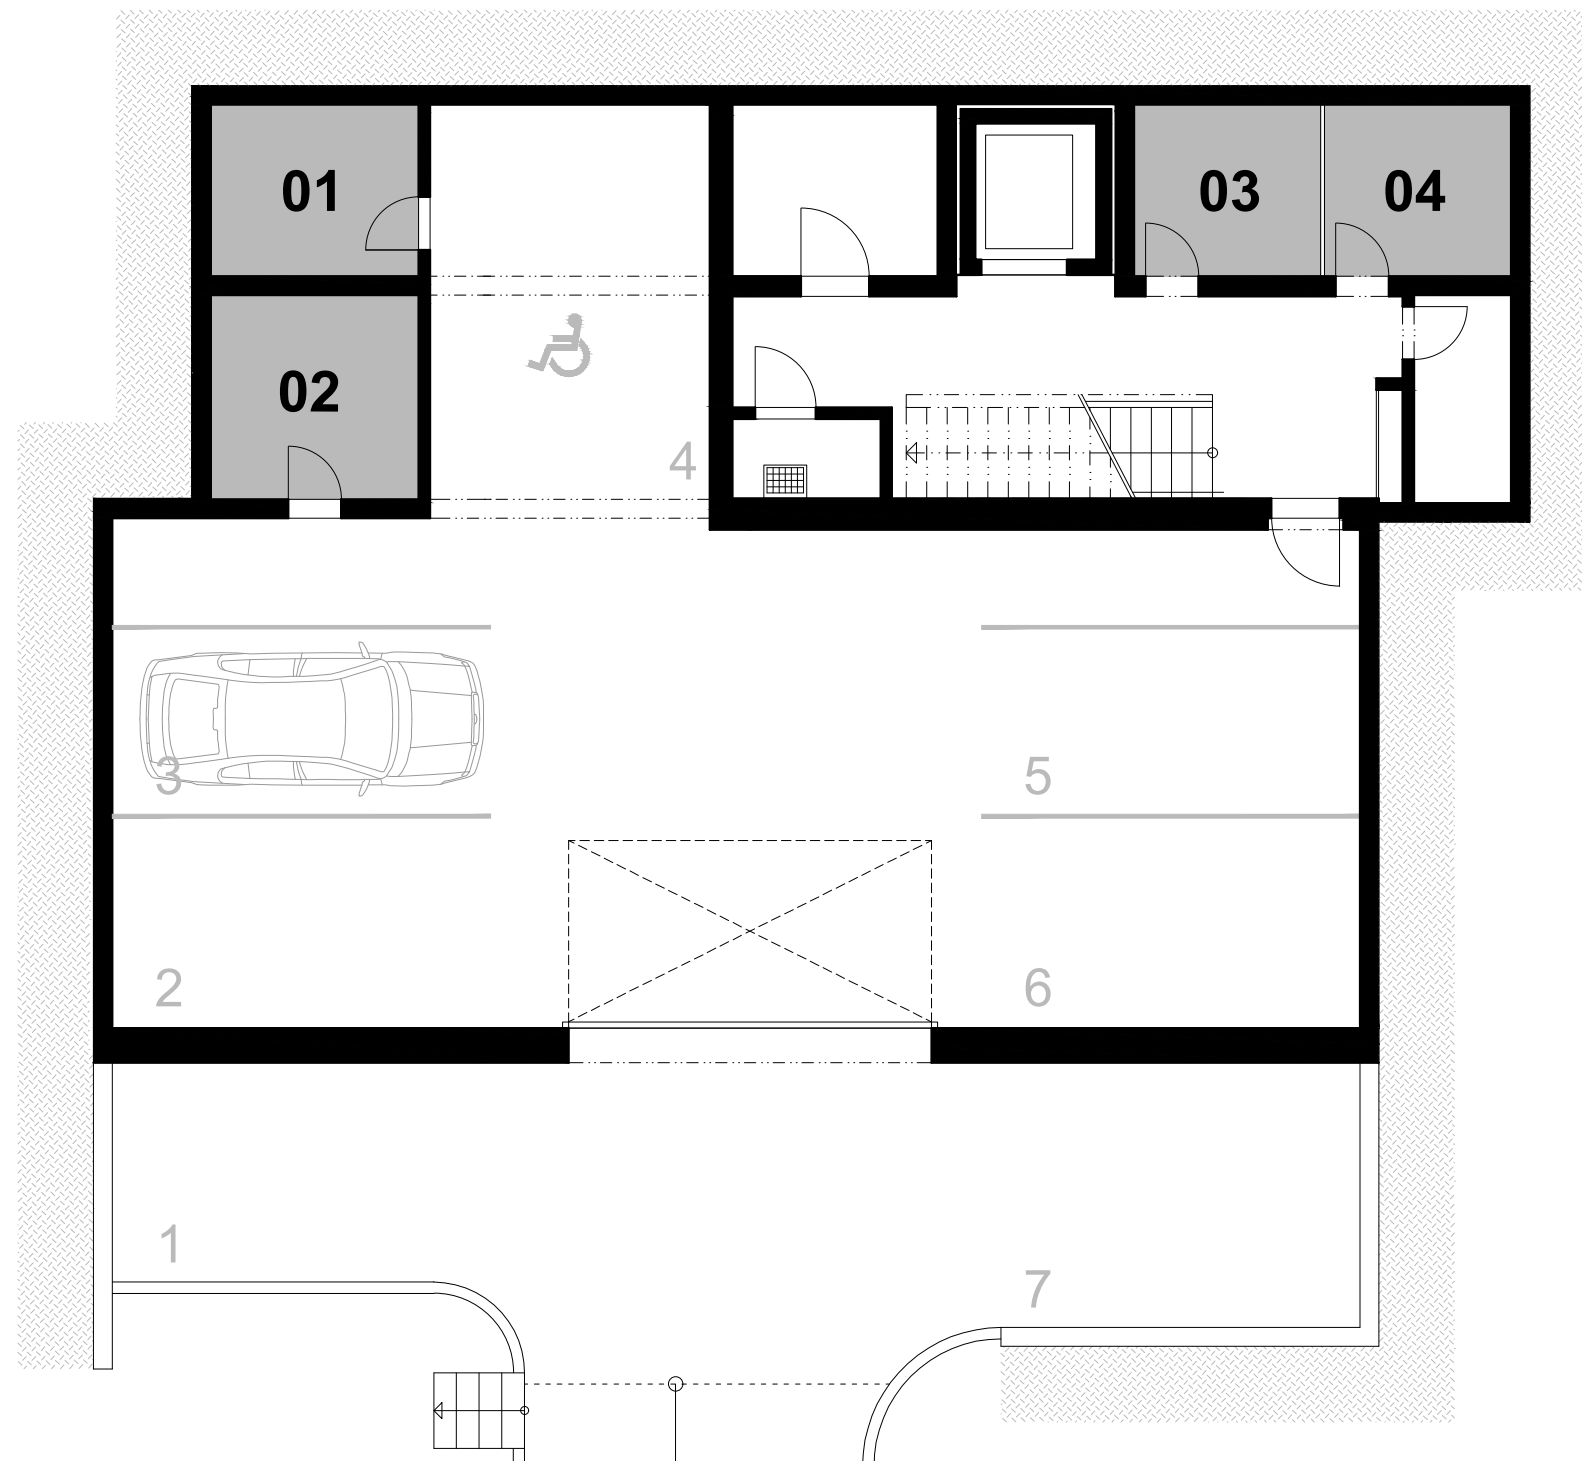

m 1:100

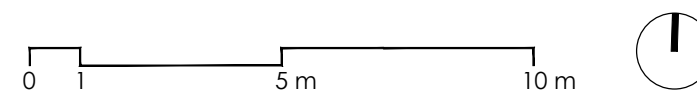

## parkování | parking

1	parkovací stání	venkovní
2	parkovací stání	garáž
3	parkovací stání	garáž
4	parkovací stání	garáž
5	parkovací stání	garáž
6	parkovací stání	garáž
7	parkovací stání	venkovní

## sklepní kóje | storage

01	sklepní kóje	6,2 m <sup>2</sup>
02	sklepní kóje	7,4 m <sup>2</sup>
03	sklepní kóje	5,6 m <sup>2</sup>
04	sklepní kóje	5,6 m <sup>2</sup>

Vila LUKA s.r.o.

Stavebník: Vila LUKA, s.r.o.  
Jugoslávská 620/29 - Vinohrady - Praha - 120 00

