



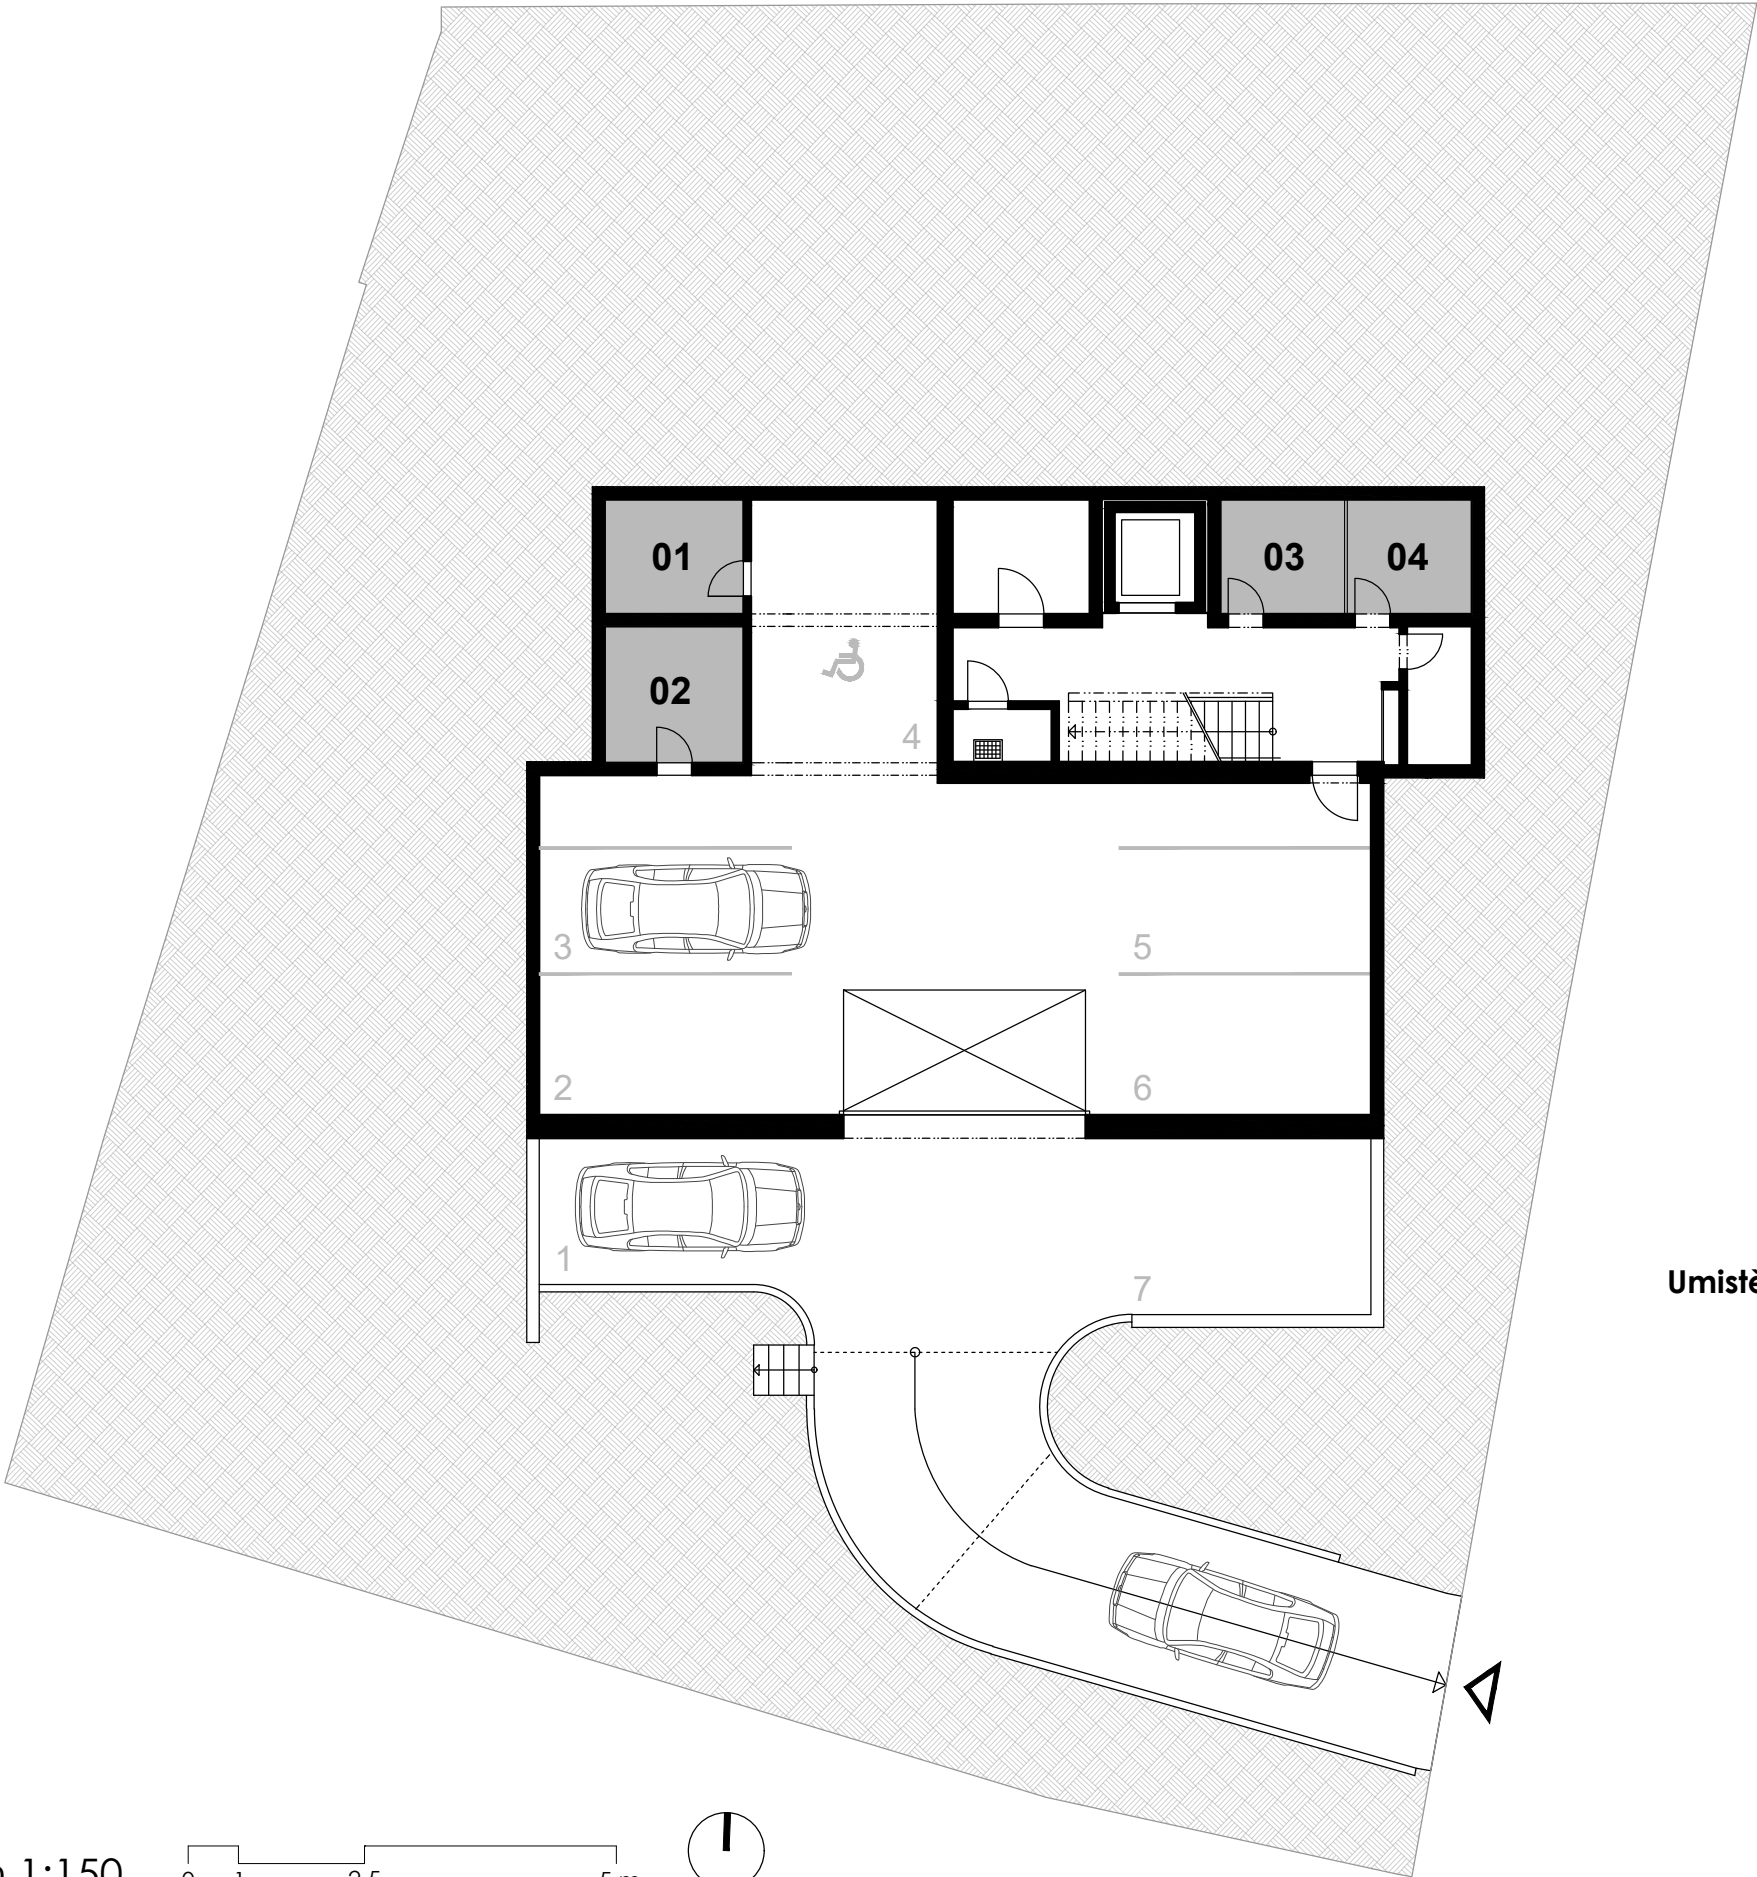

Umístění v řezu

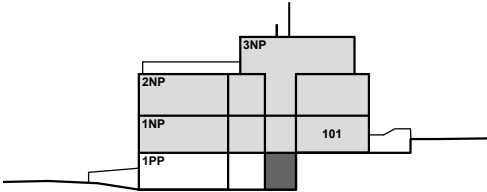

podlaží | floor **1.PP**

parkování | parking

1	parkovací stání	venkovní
2	parkovací stání	garáž
3	parkovací stání	garáž
4	parkovací stání	garáž
5	parkovací stání	garáž
6	parkovací stání	garáž
7	parkovací stání	venkovní

sklepní kóje | storage

01	sklepní kóje	6,2 m ²
02	sklepní kóje	7,4 m ²
03	sklepní kóje	5,6 m ²
04	sklepní kóje	5,6 m ²

