



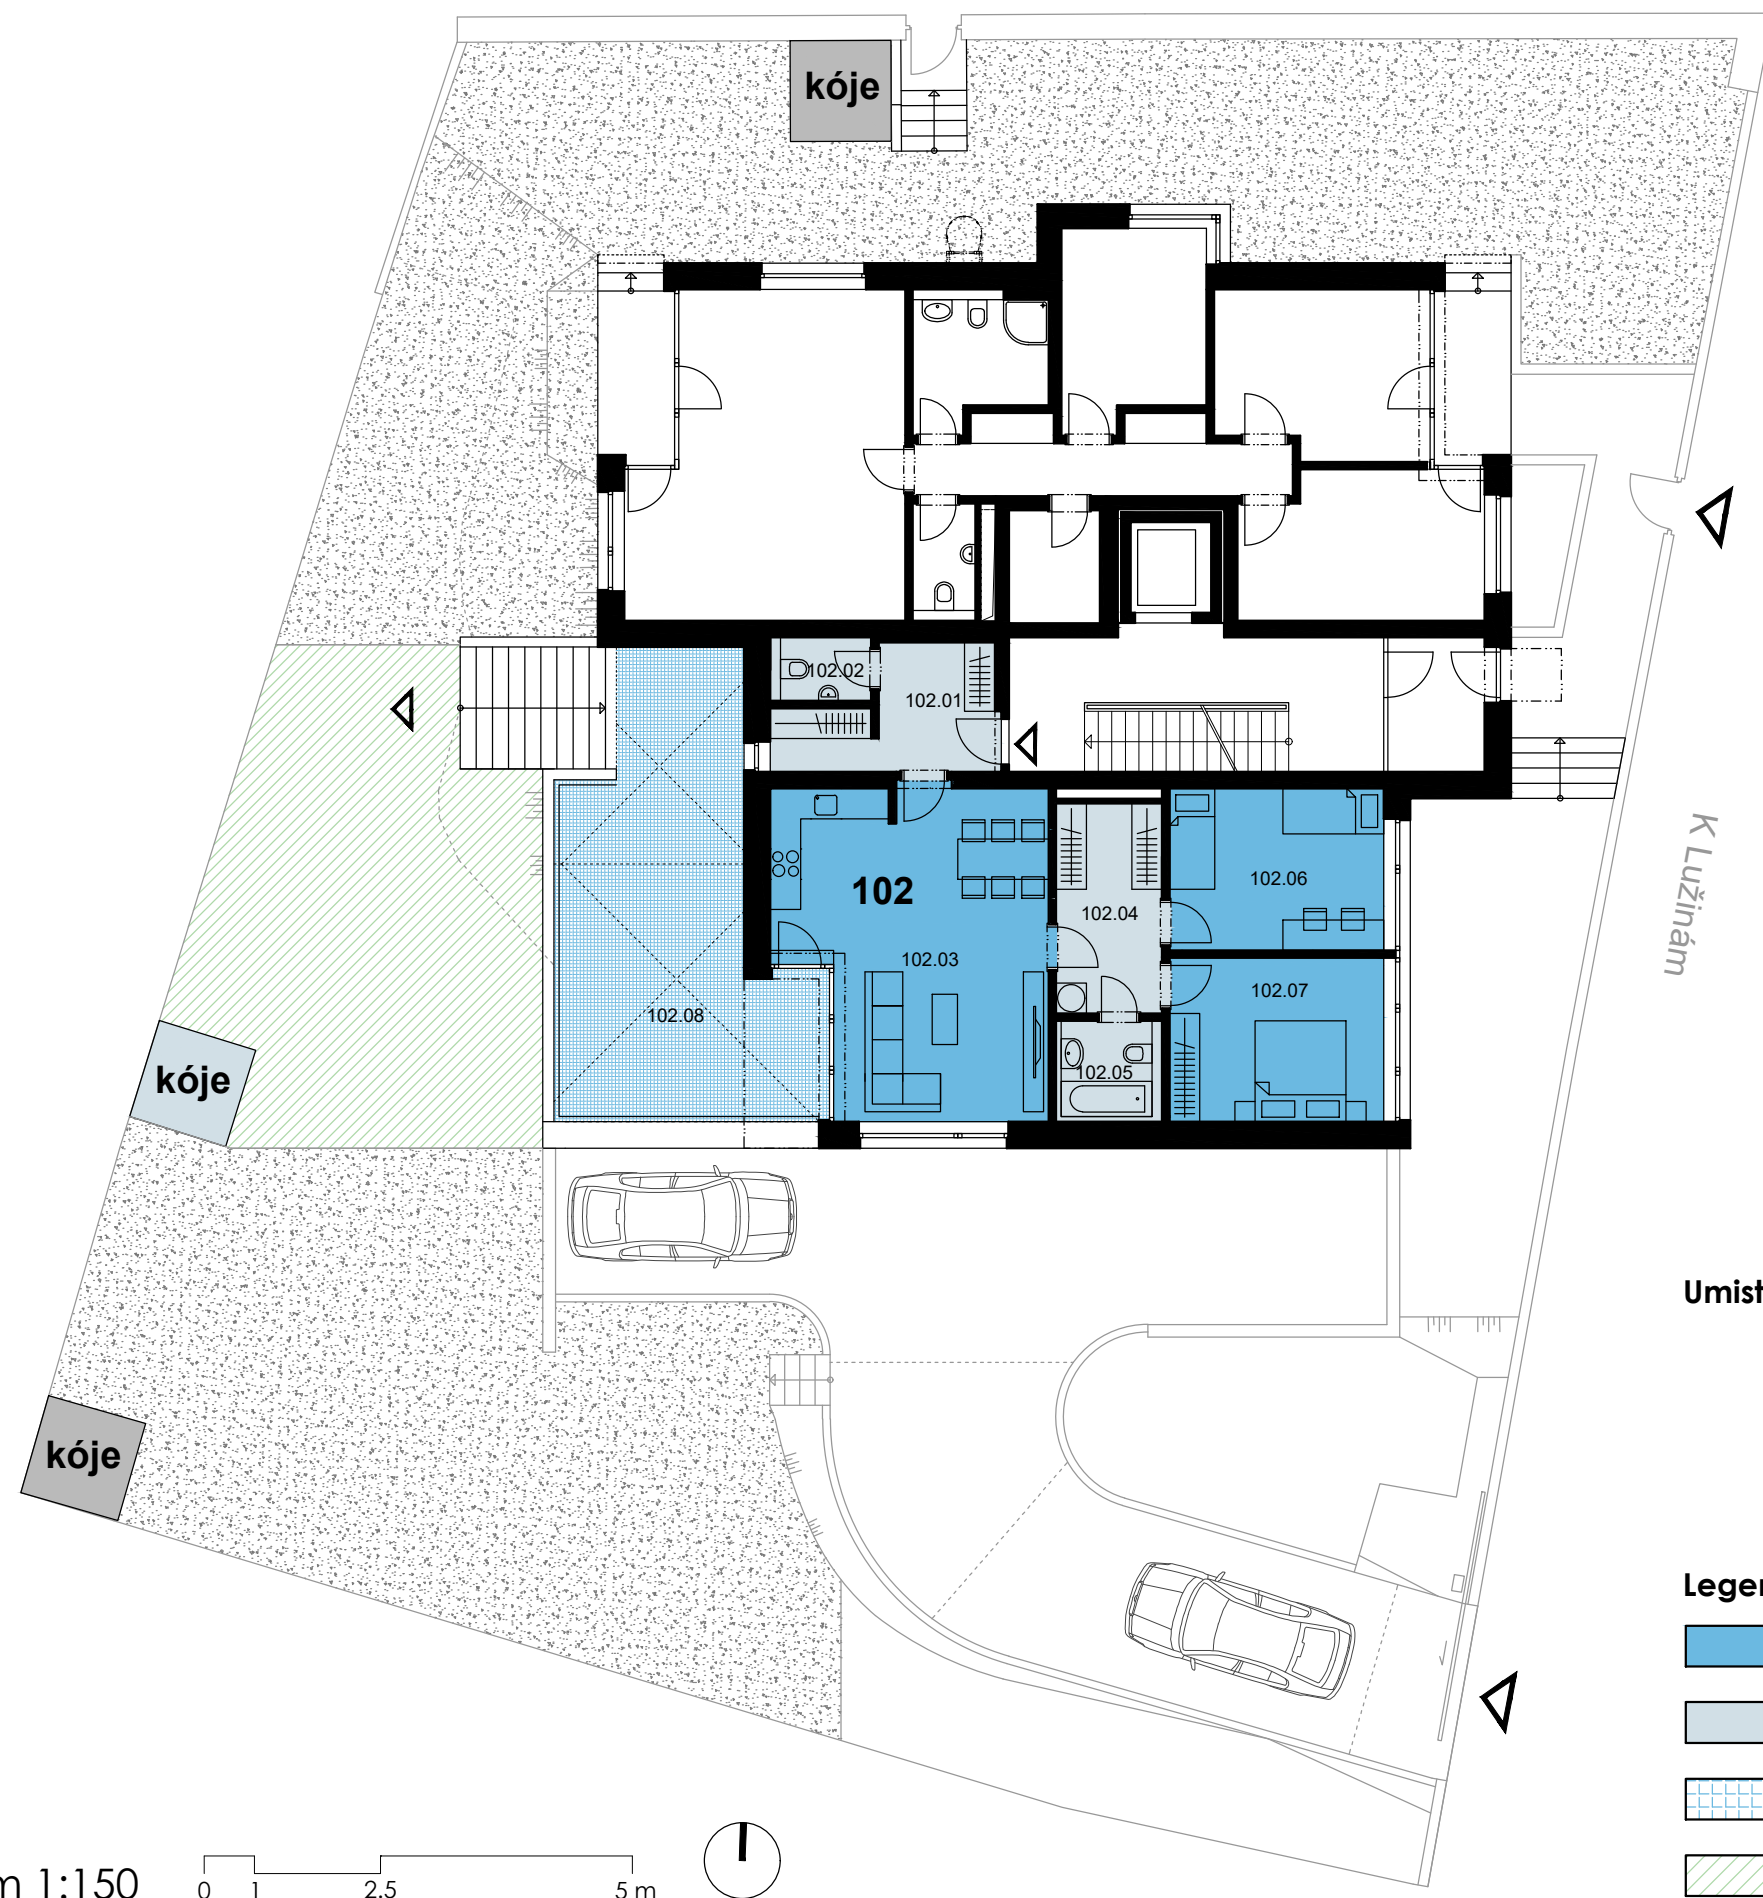

K Lužinám

Umístění jednotky v řezu

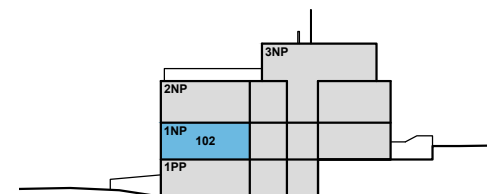

Legenda ploch

- hlavní místnosti | rooms
- hygienické zázemí, příslušenství | sanitary facility, halls, cloakrooms
- terasa, lodžie | terrace, enclosed balcony
- soukromá zahrada | private garden

m 1:150 0 1 2.5 5 m

VILA
LUKA

jednotka 102

užitná plocha 132,7 m²
zahrada 63,7 m²

102.01	předsíň	9,0 m ²
102.02	wc	2,5 m ²
102.03	obývací pokoj+kk	32,8 m ²
102.04	spiž	9,0 m ²
102.05	koupelna+wc	4,3 m ²
102.06	ložnice	13,7 m ²
102.07	hlavní ložnice	13,8 m ²

celková podlahová plocha 89,8 m²

102.08 terasa 37,3 m²

garážová stání	č.5	-
parkování	-	-
sklep	č.03	5,6 m ²
venkovní kóje	-	4,0 m ²

