



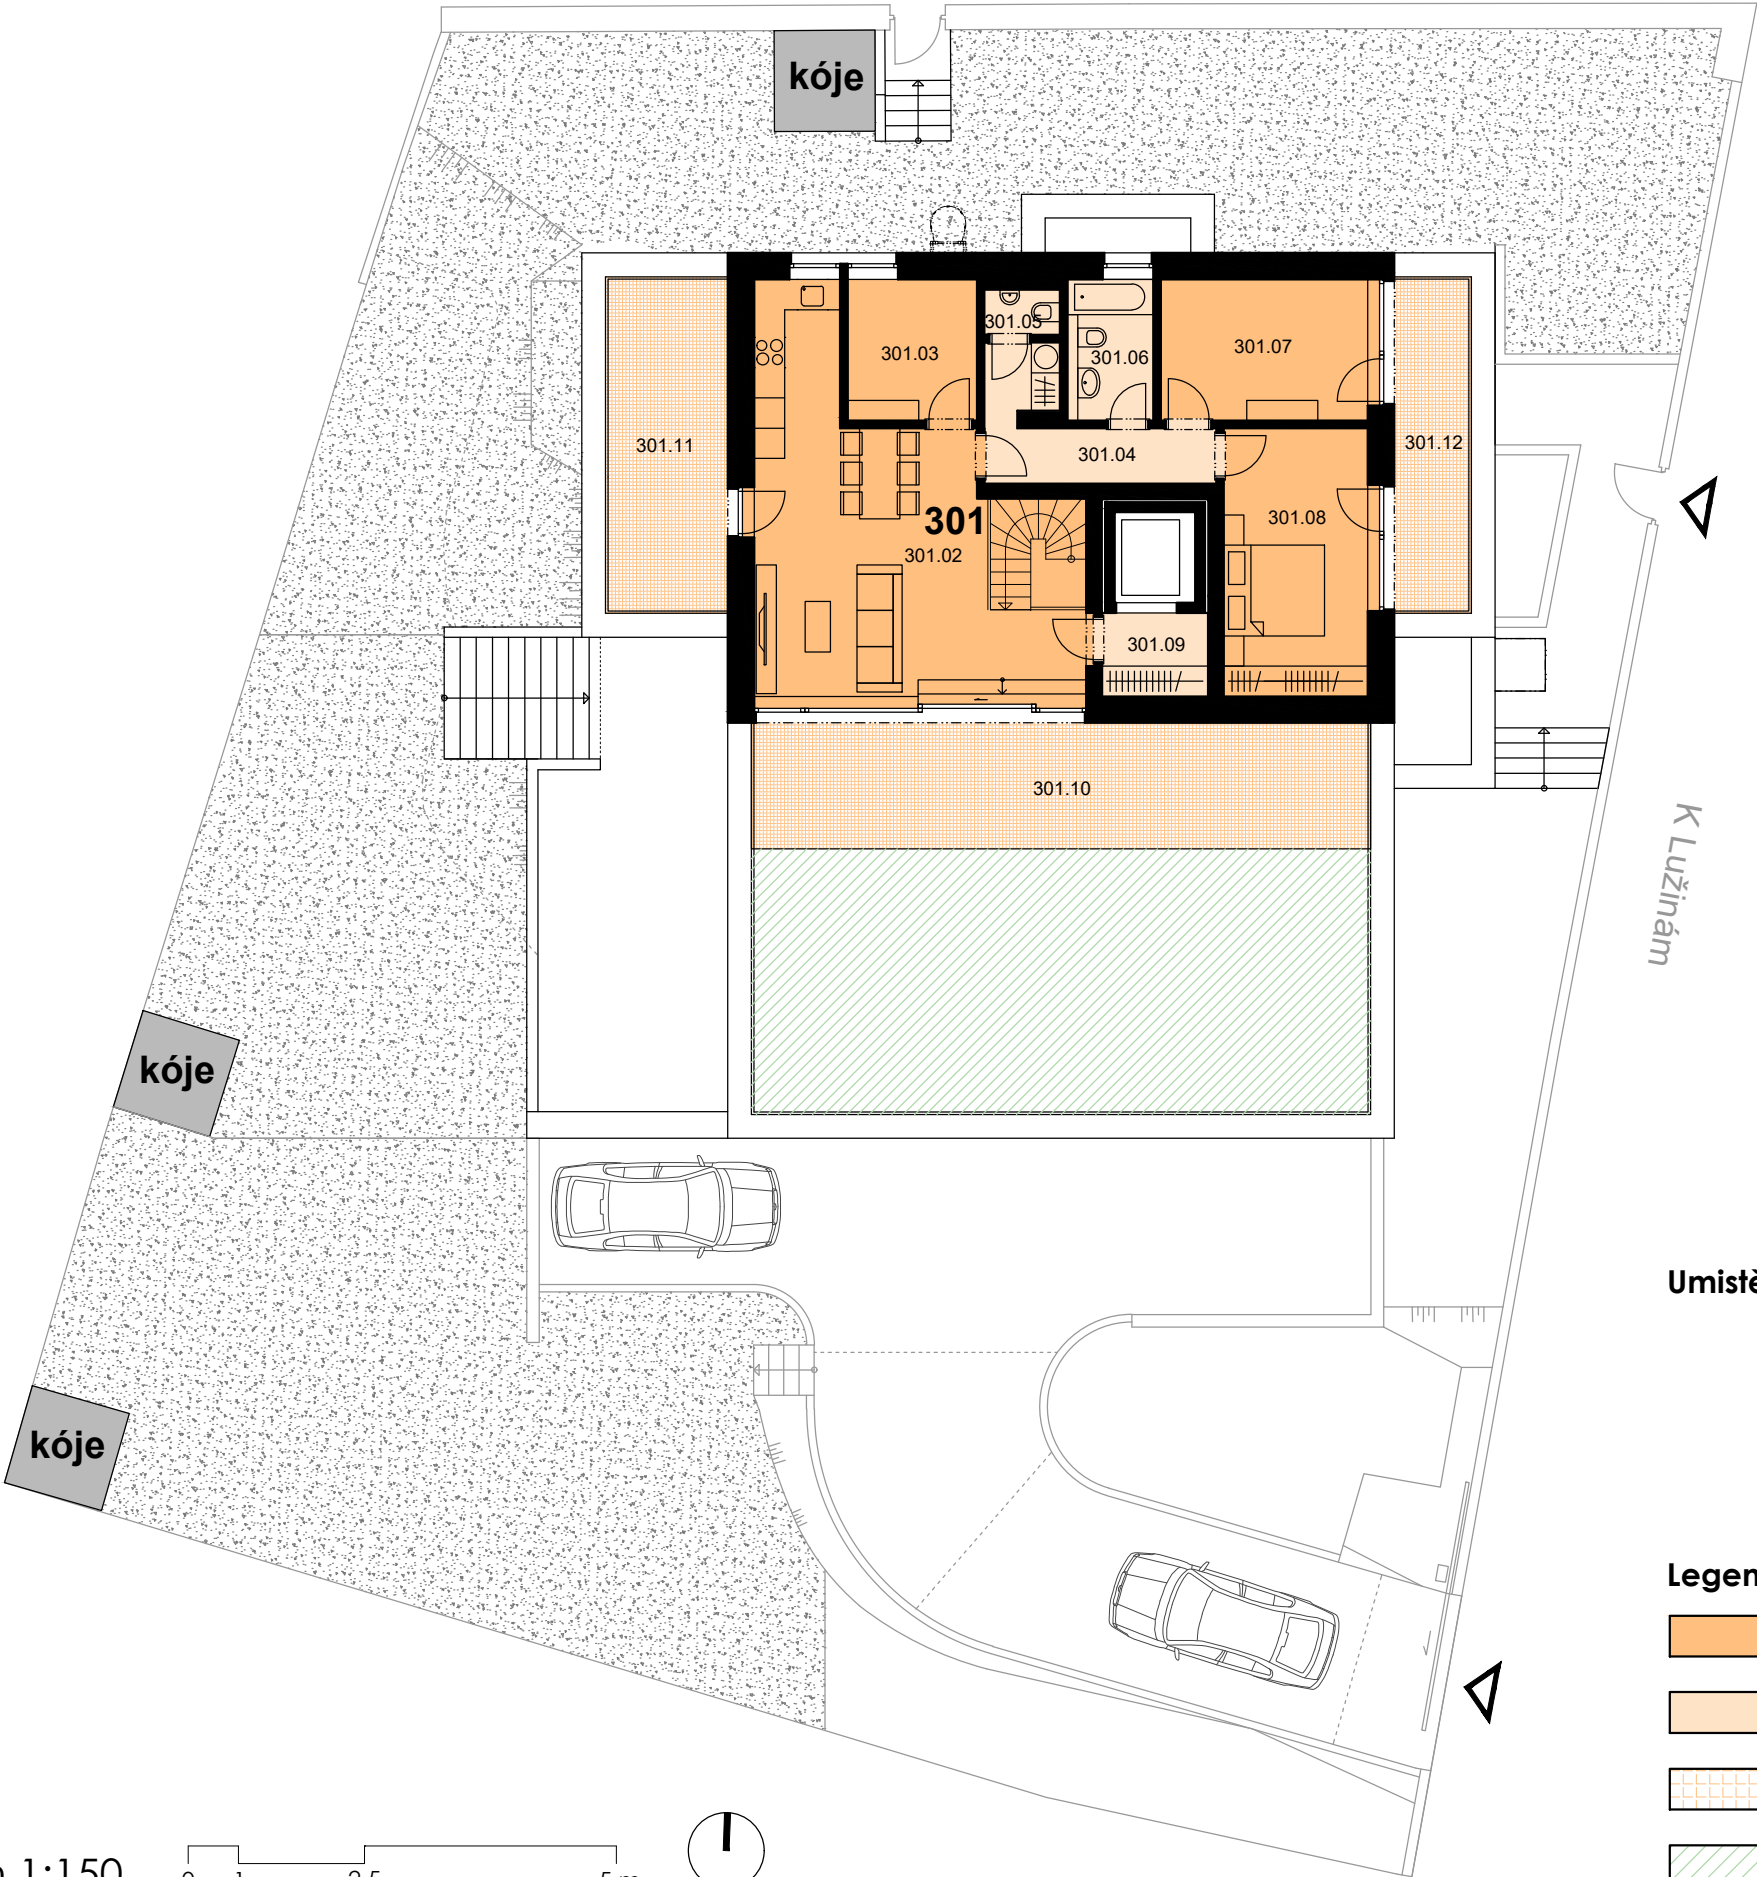

Umístění jednotky v řezu

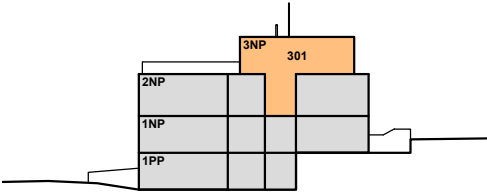

Legenda ploch

- hlavní místnosti | rooms
- hygienické zázemí, příslušenství | sanitary facility, halls, cloakrooms
- terasa, lodžie | terrace, enclosed balcony
- soukromá zahrada | private garden

m 1:150 0 1 2.5 5 m

VILA

LUKA

jednotka 301

užitná plocha 168,4 m²
zahrada 64,7 m²

301.01	předsíň (2.NP)	4,4 m ²
301.02	ob. pokoj + kk	34,9 m ²
301.03	pracovna	7,2 m ²
301.04	chodba + šatna	7,7 m ²
301.05	wc	1,5 m ²
301.06	koupelna + wc	4,8 m ²
301.07	pokoj	12,1 m ²
301.08	ložnice	15,8 m ²
301.09	šatna	3,6 m ²

celková podlahová plocha 103,4 m²

301.10	terasa	38,2 m ²
301.11	terasa	8,2 m ²
301.12	terasa	11,2 m ²

*možnost zastřešení

garážová stání	č.3	
parkování	č.7	
sklep	č.02	7,4 m ²
venkovní kóje	-	-

